# [ギャラリーの図面-4]

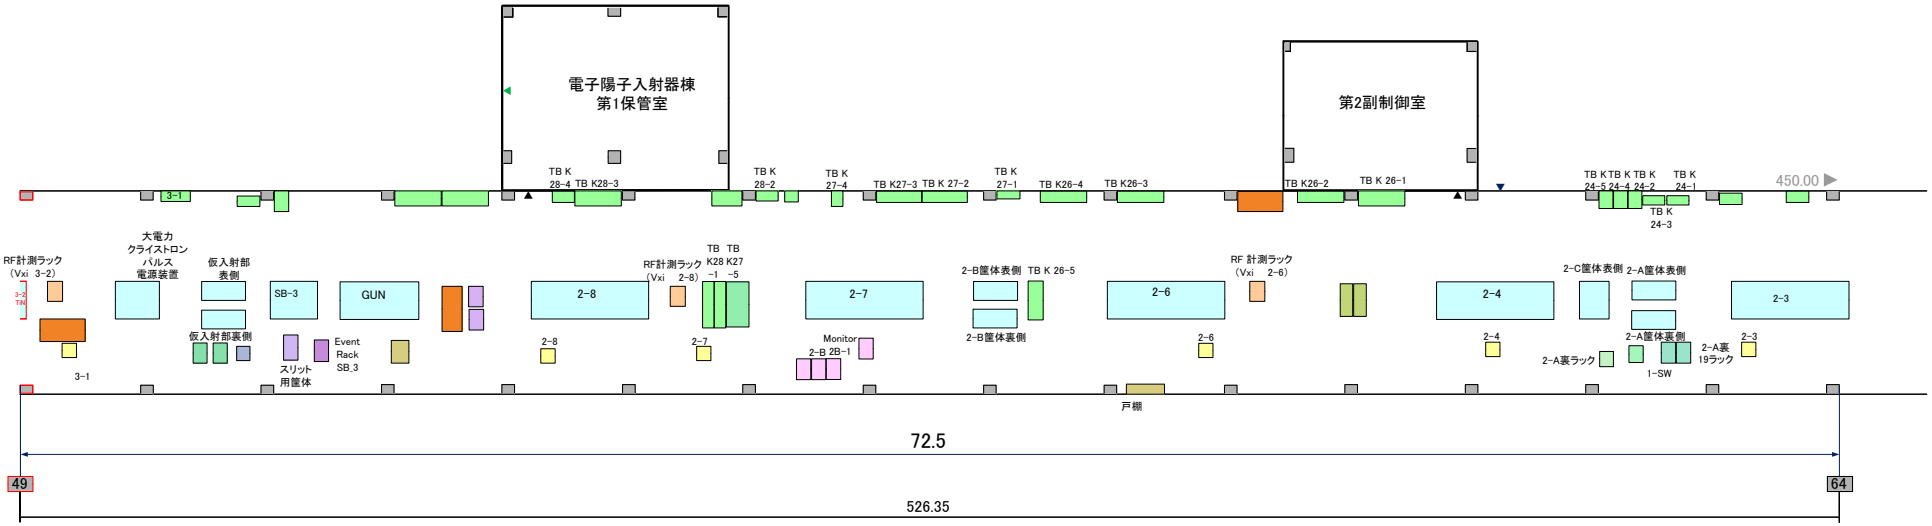
電子陽子入射器棟
第1保管室
第2副制御室
TB K 28-4
TB K28-3
TB K 28-2
TB K 27-4
TB K27-3
TB K 27-2
TB K 27-1
TB K26-4
TB K26-3
TB K26-2
TB K 26-1
TB K 24-5
TB K 24-4
TB K 24-2
TB K 24-1
TB K 24-3
450.00
3-1
RF計測ラック (Vxi 3-2)
大電力 クライストロン パルス 電源装置
仮入射部 表側
仮入射部裏側
SB-3
GUN
スリット 用筐体
Event Rack SB_3
2-8
RF計測ラック (Vxi 2-8)
TB K28 -1
TB K27 -5
2-7
Monitor
2-B 2B-1
2-B筐体表側
TB K 26-5
2-B筐体裏側
2-6
RF 計測ラック (Vxi 2-6)
2-4
2-C筐体表側
2-A筐体表側
2-A筐体裏側
2-A裏ラック
1-SW
2-A裏 19ラック
2-3
戸棚
72.5
49
64
526.35