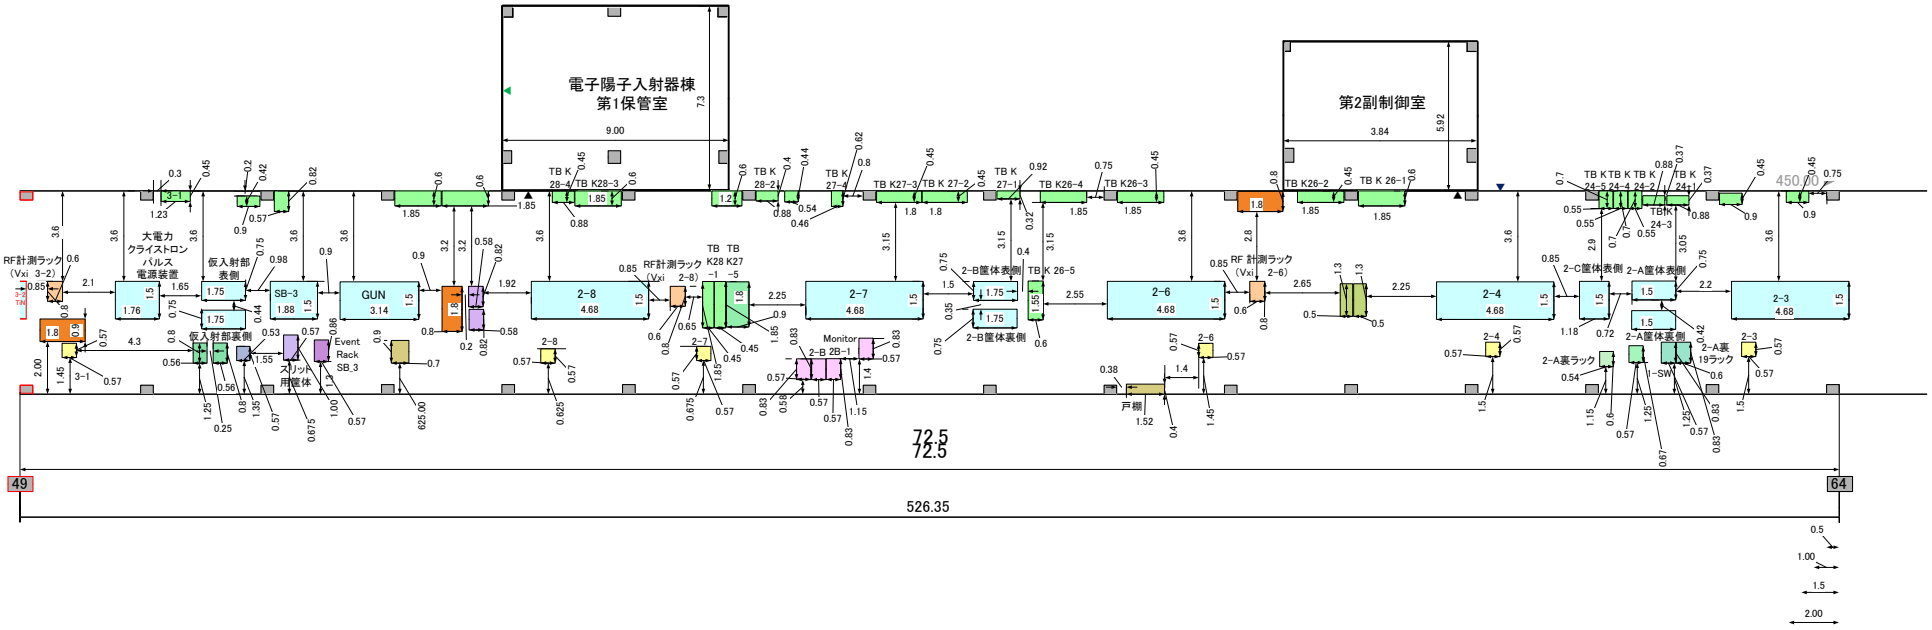[ギャラリーの図面-4]　2009/08/12作成　M.K