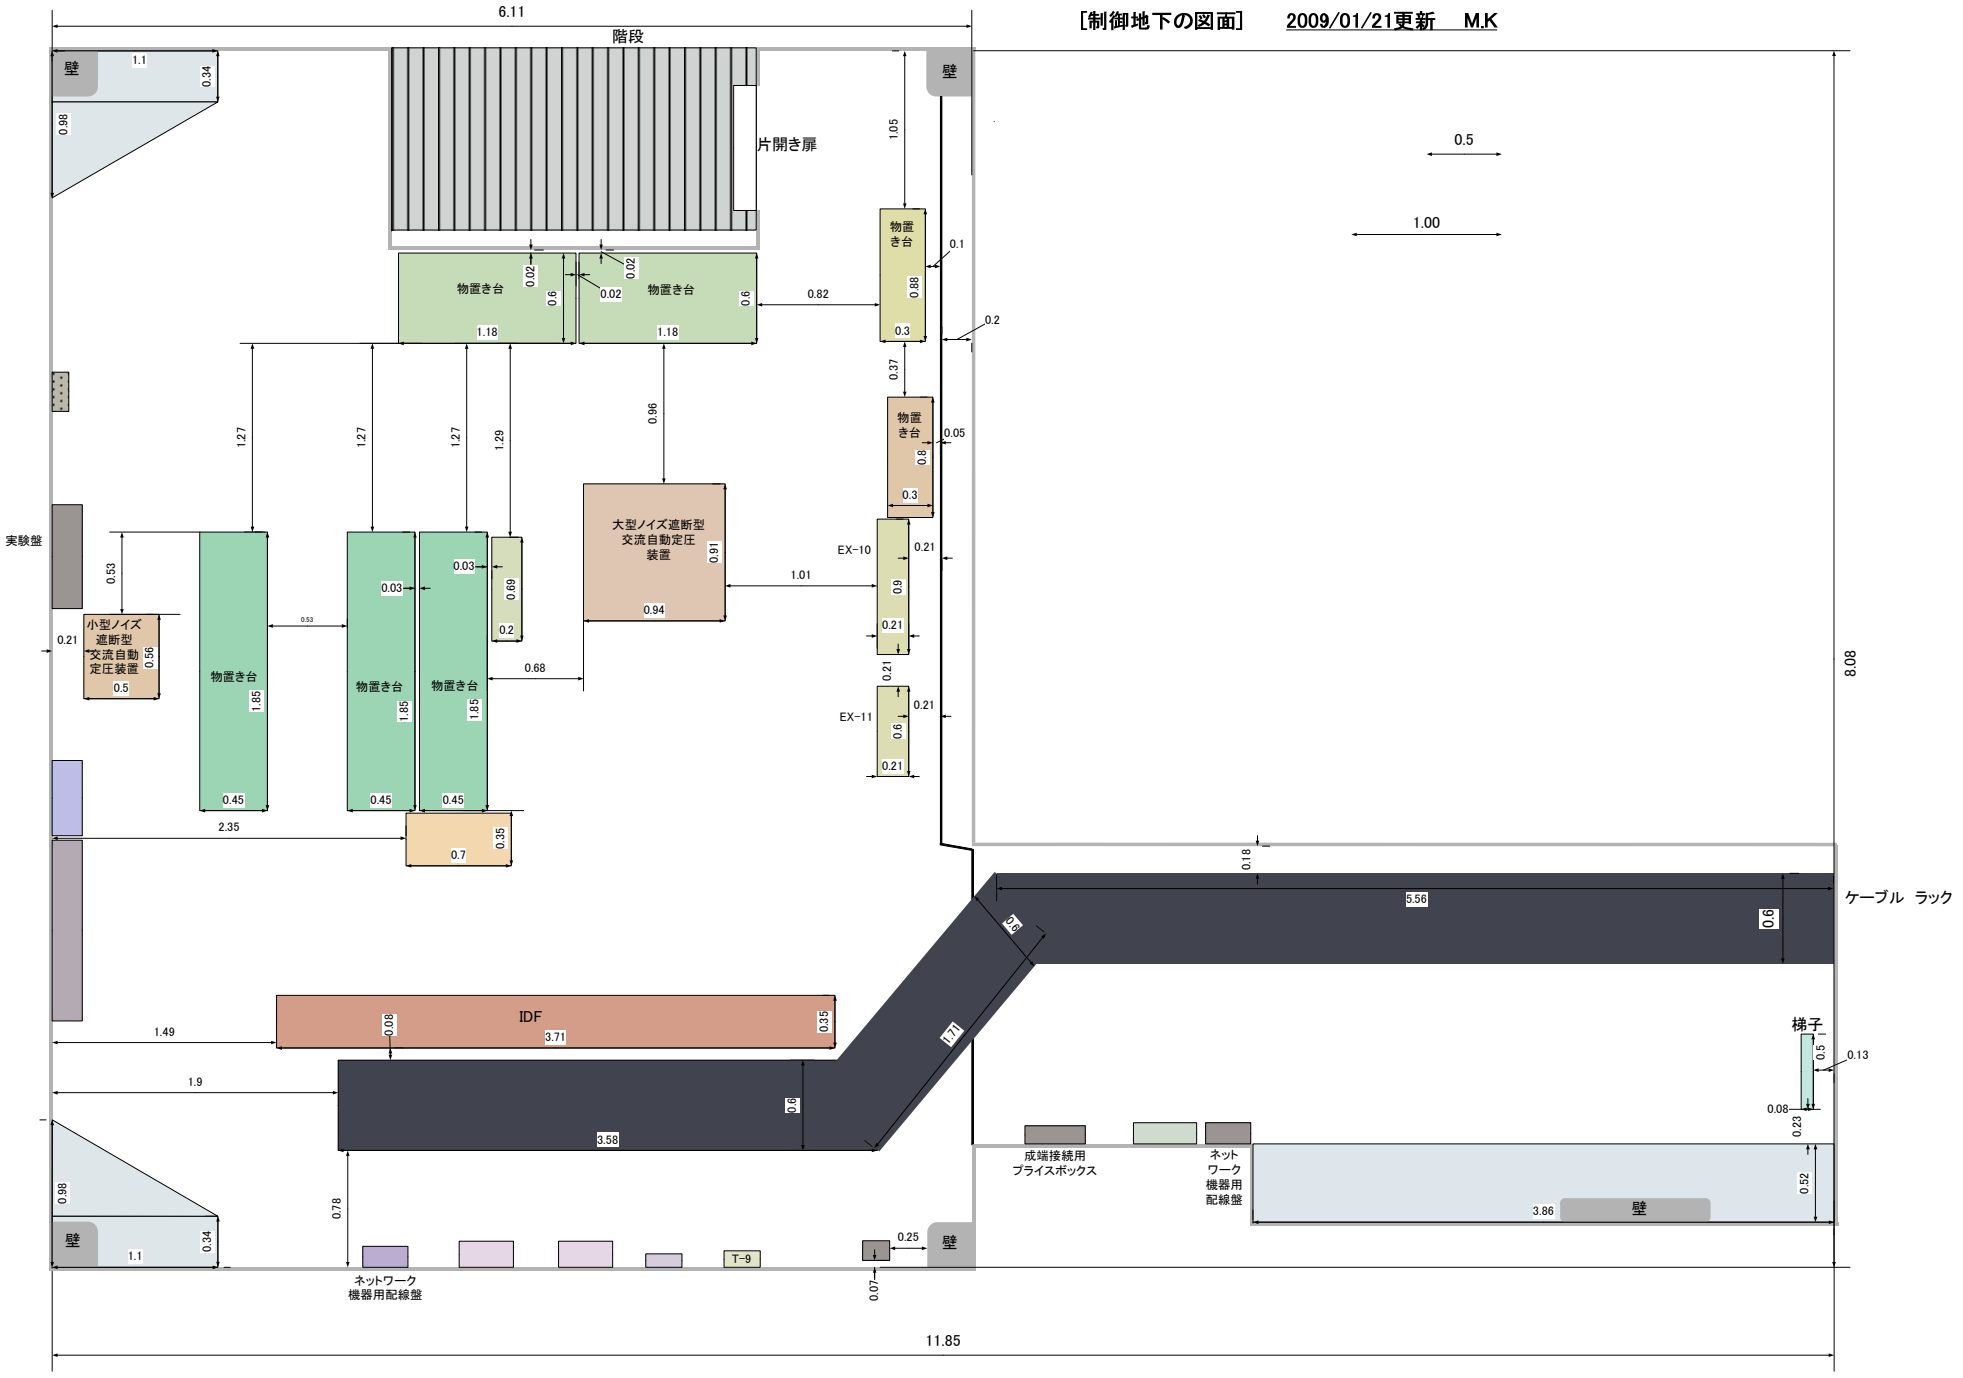
［制御地下の図面］　2009/01/21更新　M.K
6.11
階段
壁
1.1
0.34
0.98
片開き扉
1.05
0.5
1.00
物置き台
0.02
0.6
1.18
0.82
0.1
0.88
0.3
0.2
0.37
0.05
0.8
1.27
1.29
0.96
実験盤
0.53
小型ノイズ遮断型交流自動定圧装置
0.56
0.5
0.21
物置き台
1.85
0.45
0.03
0.69
0.2
0.68
大型ノイズ遮断型交流自動定圧装置
0.91
0.94
1.01
EX-10
0.9
EX-11
0.6
2.35
0.7
0.35
8.08
0.18
5.56
ケーブル ラック
IDF
0.08
3.71
1.49
1.9
3.58
1.71
梯子
0.13
0.23
成端接続用プライスボックス
ネットワーク機器用配線盤
3.86
0.52
0.78
T-9
0.25
0.07
11.85