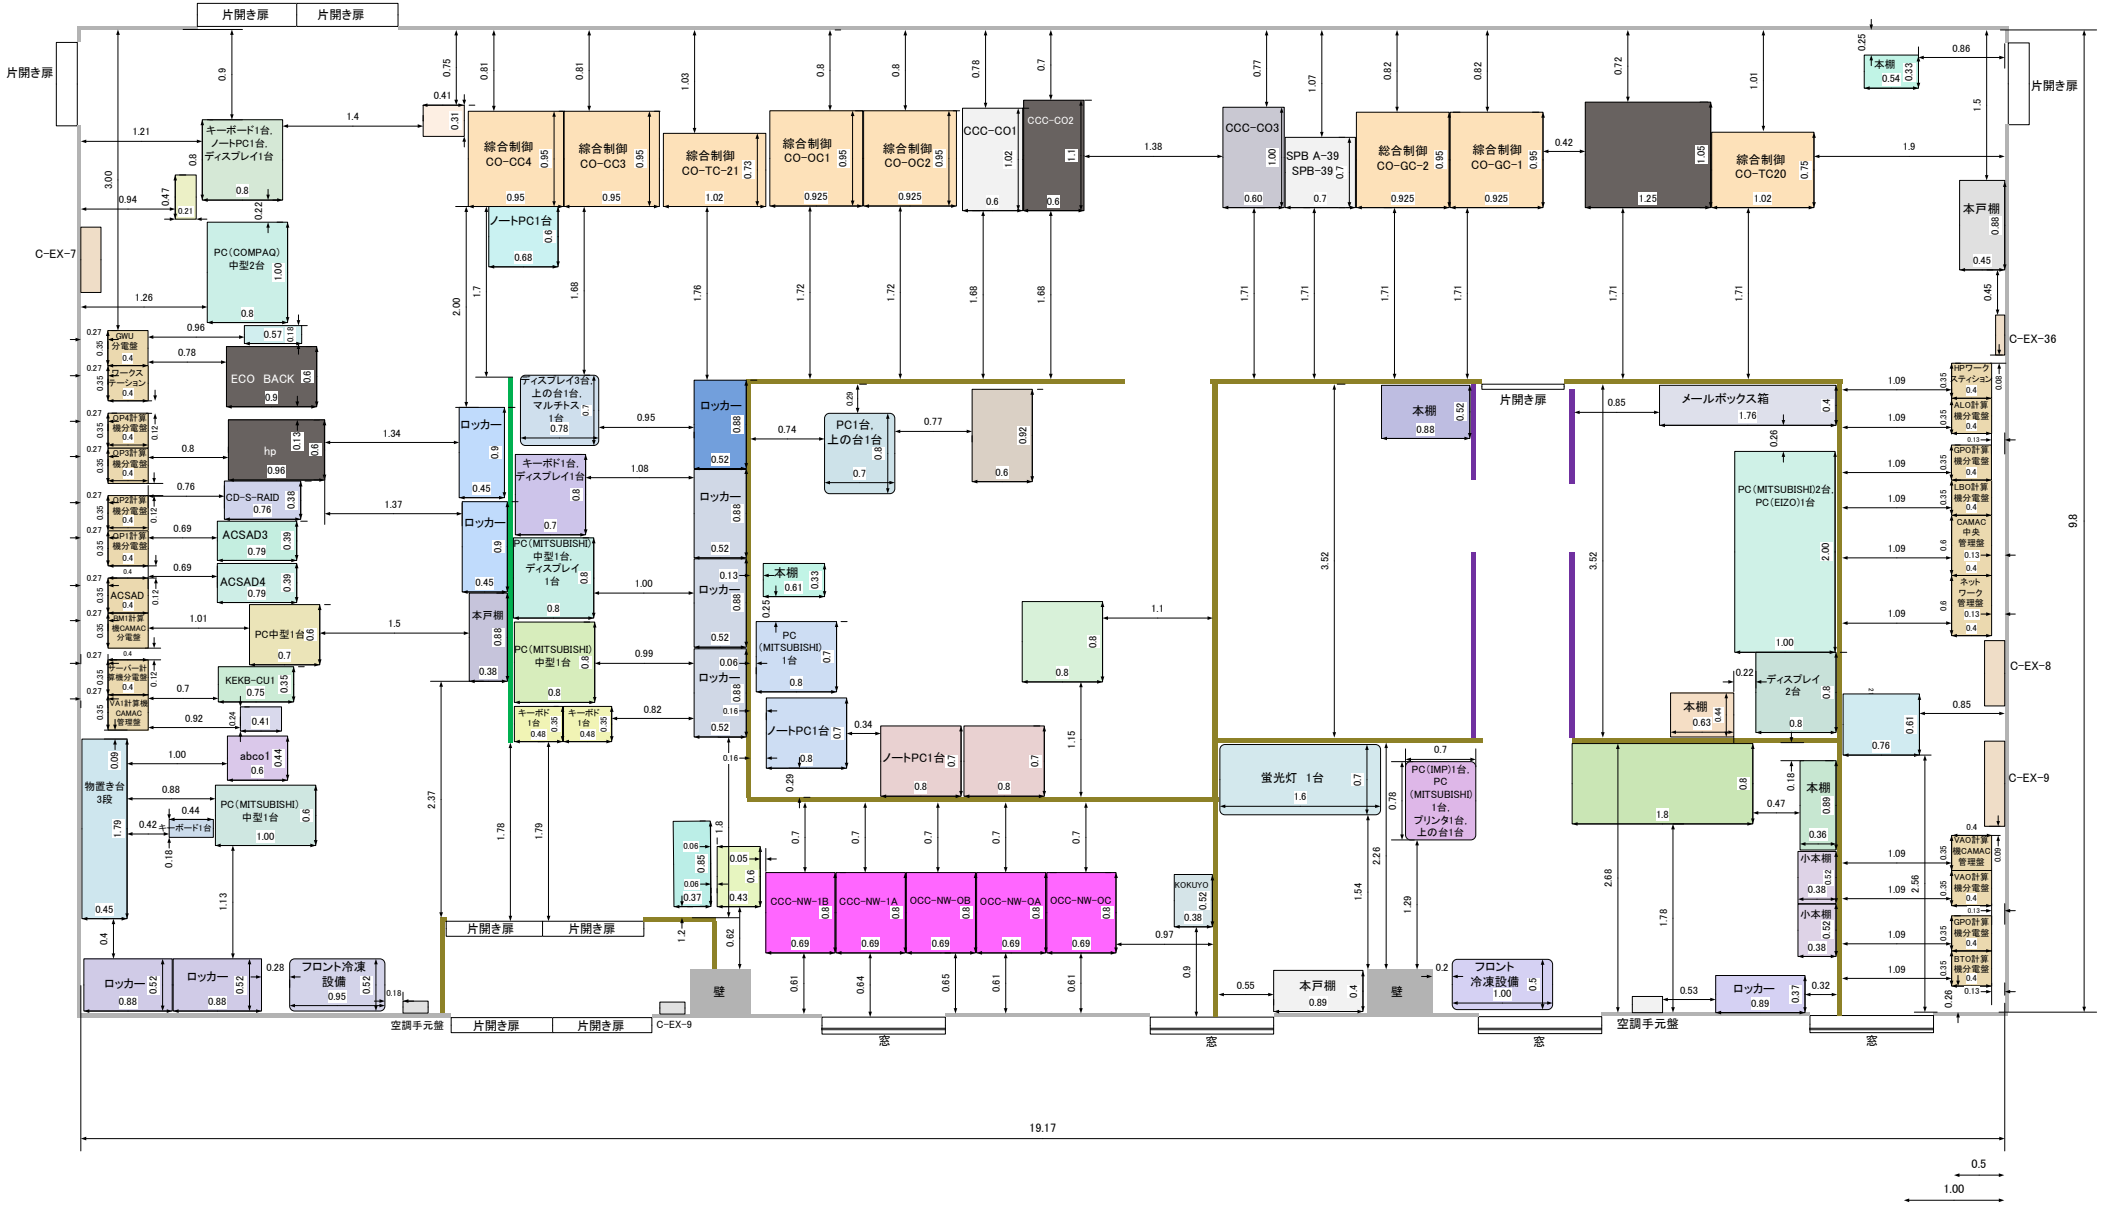[KEKB制御棟計算機室の図面]　2008/09/30更新　M.K