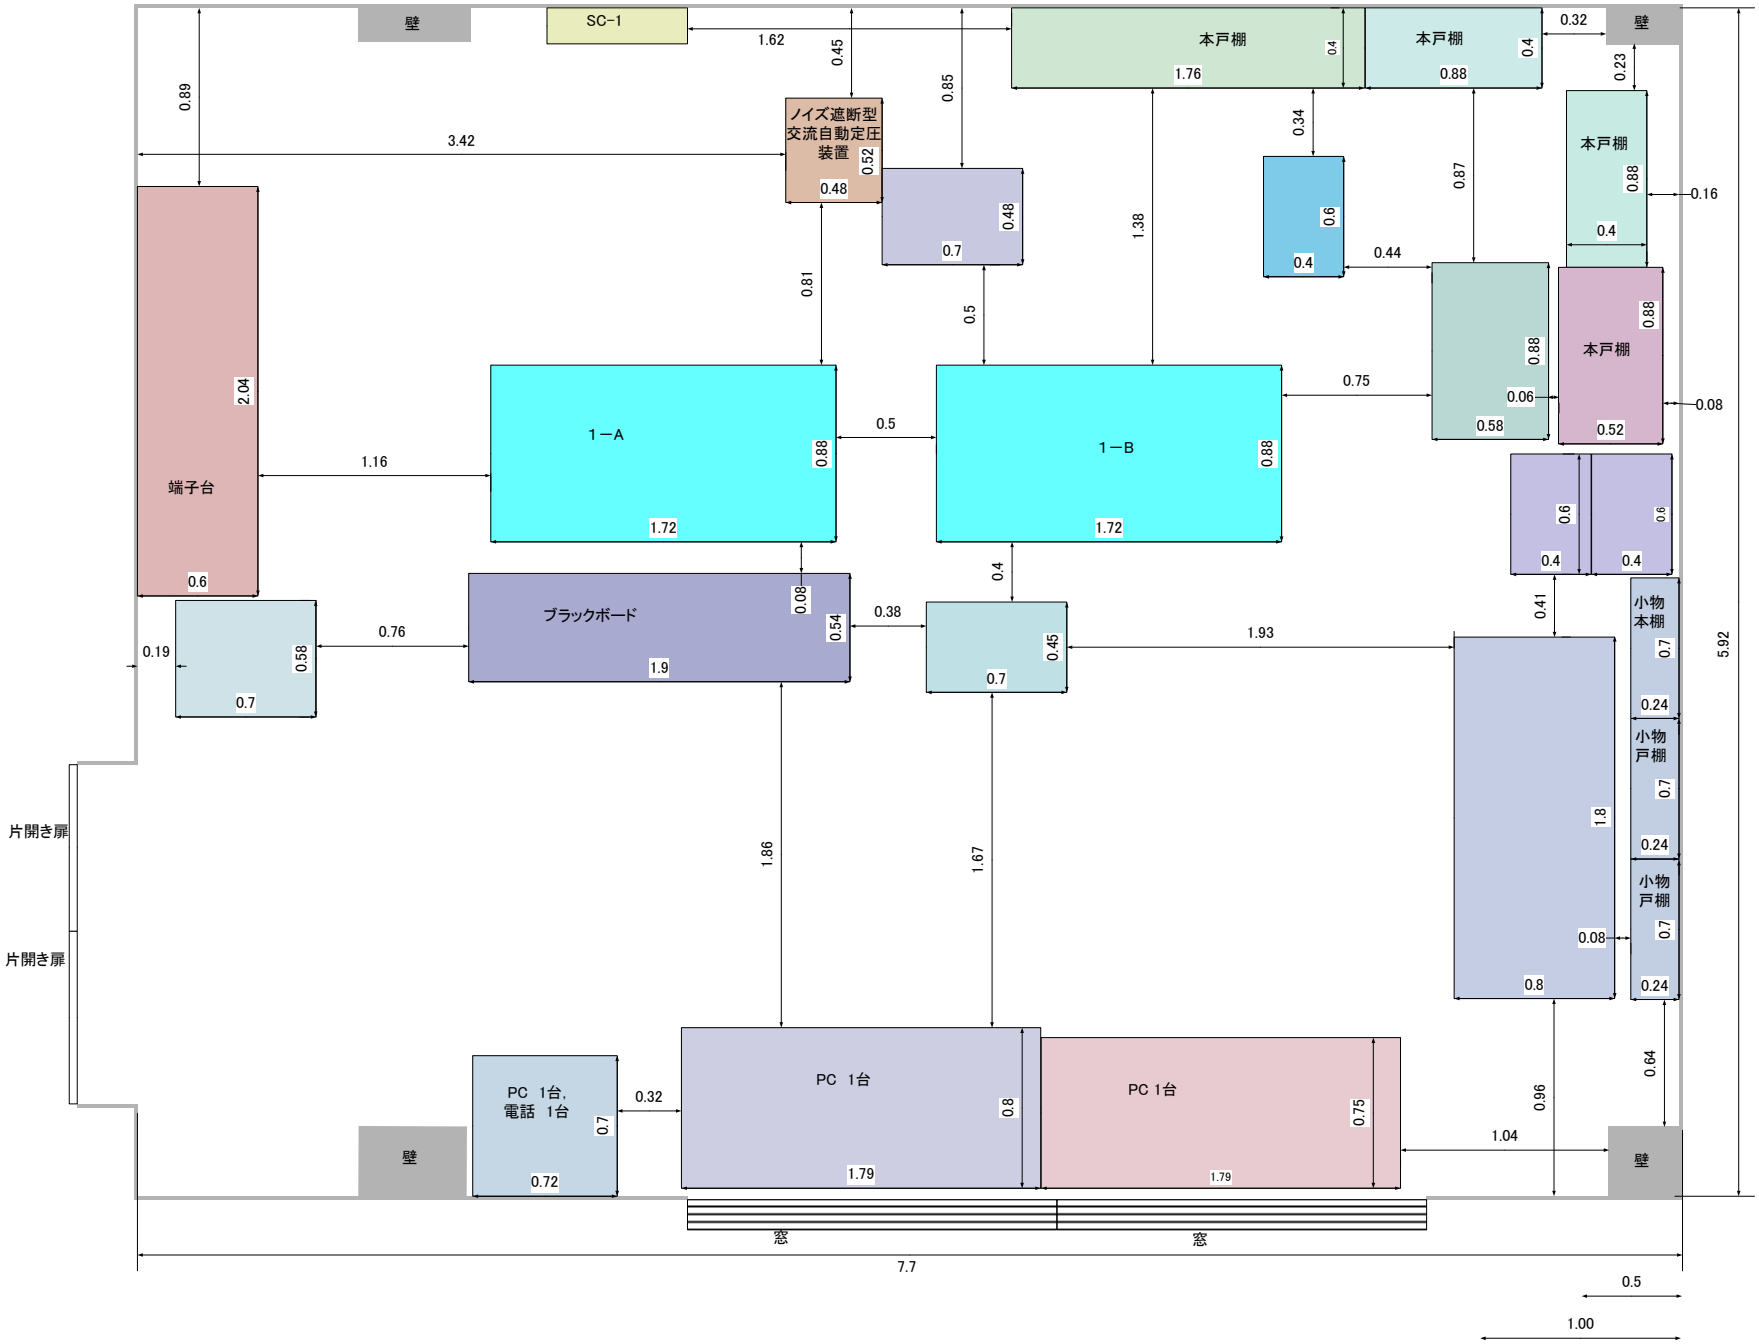［サブコン1の図面］　2008/11/11更新 M.K